


LOTE: Gleba A e Gleba B
 QUADRA: 407
 VILA: Vila Rio Branco
 BAIRRO:

matricula nº-34.968
 matricula nº-34.969

Av. Prefeito Ronie Cardoso

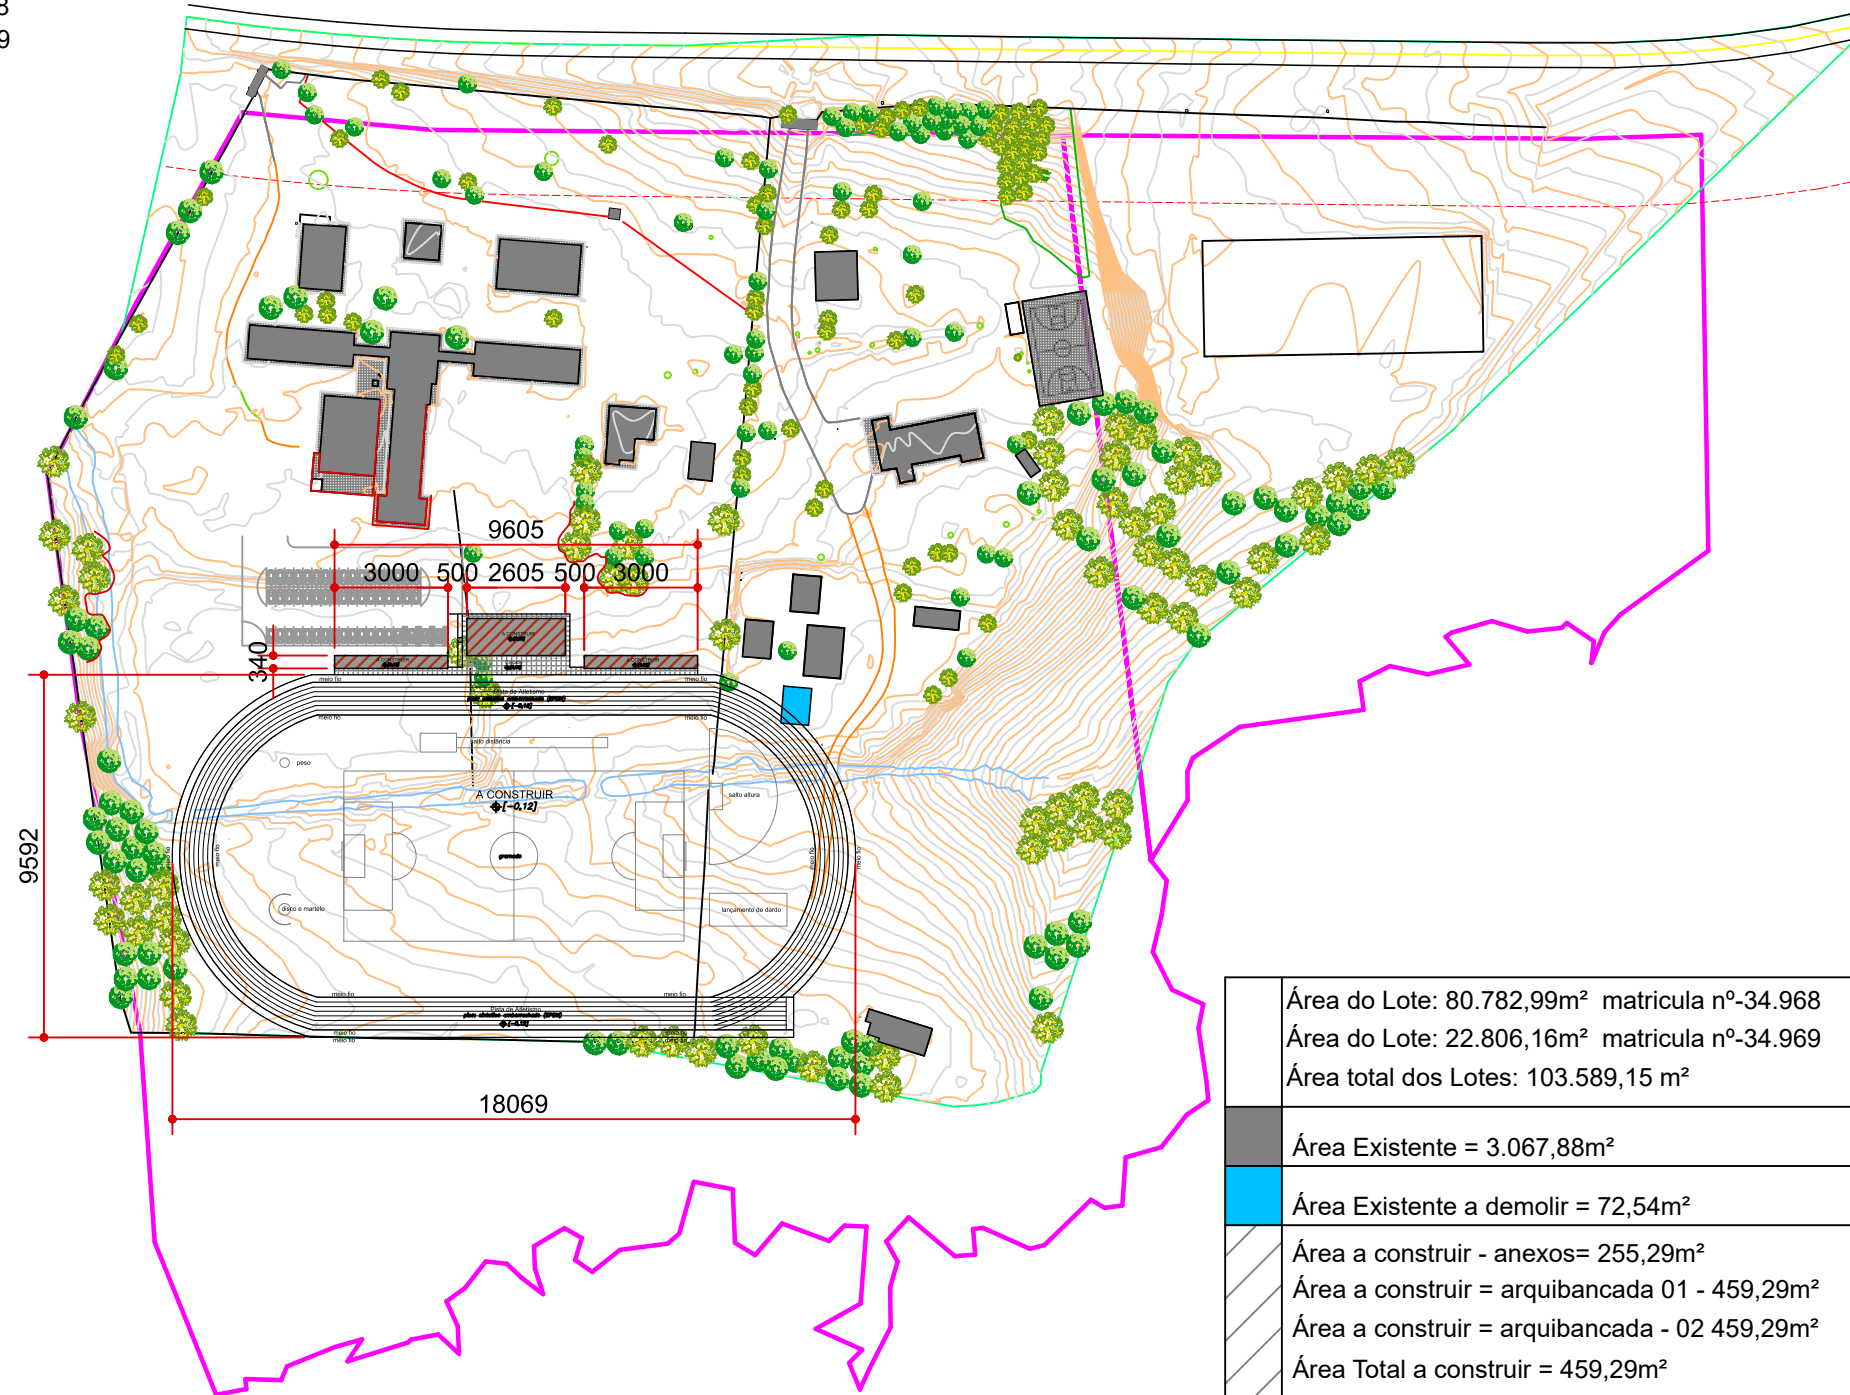

Área do Lote: 80.782,99m ² matricula nº-34.968
Área do Lote: 22.806,16m ² matricula nº-34.969
Área total dos Lotes: 103.589,15 m ²
Área Existente = 3.067,88m ²
Área Existente a demolir = 72,54m ²
Área a construir - anexos= 255,29m ²
Área a construir = arribancada 01 - 459,29m ²
Área a construir = arribancada - 02 459,29m ²
Área Total a construir = 459,29m ²
Área a construir descoberta - pista de atletismo: 15.592,93m ²
Área de calçada = 318,18m ²
Área permeável = 84.150,87m ²

Situação
 Escala: 1/2000

ESTATÍSTICA

1 - ZONEAMENTO	2 - NATUREZA	3 - FINALIDADE	4 - TIPO DE CONSTRUÇÃO	
ZR-1	ALVENARIA	PÚBLICA	COMUNITÁRIO	
5 - DESCRIÇÃO DA OBRA	AMPLIAÇÃO			
6 - LOTE	7 - QUADRA	8 - VILA	9 - BAIRRO	
gleba A e Gleba B	407	RIO BRANCO	-	
10 - ÁREA DO LOTE	11-ALTURA MÁXIMA NA DIVISA	12-NÚMERO DE PAVIMENTOS		
103.589,15m ²	-	01		
ÁREA	EXISTENTE	A CONSTRUIR DESCOBERTA	A CONSTRUIR	TOTAL DE CONSTRUÇÃO
TOTAL	3.067,88 m ²	459,29 m ²	459,29 m ²	3.527,17 m ²
ÚTIL	2.761,09 m ²	400,68 m ²	400,68 m ²	3.161,77 m ²
19 - TAXA DE OCUPAÇÃO	3,4%			
20 - COEFICIENTE DE APROVEITAMENTO	0,03			
21 - TAXA DE PERMEABILIDADE	81,23%			



PREFEITURA MUNICIPAL DE CASTRO
 PRAÇA PEDRO KALED, 22 - CASTRO - PARANÁ FONE: (42) 2122-5000
 SECRETARIA MUNICIPAL DE PLANEJAMENTO E DESENVOLVIMENTO URBANO - SMPDU- FONE:(42) 2122-5058

OBRA	PISTA DE ATLETISMO E I.S.		
LOCAL	AV. PREFEITO RONIE CARDOSO n° 740 - VILA RIO BRANCO - CASTRO PR - CEP: 84174-105		
FINALIDADE	AMPLIAÇÃO		
RESP. TÉCNICO PROJETO	RESP. TÉCNICO EXECUÇÃO	PROPRIETÁRIO	
		MUNICÍPIO DE CASTRO PREFEITO MUNICIPAL	
ESCALA	DATA	DESENHO	REVISÃO
Indicada	SETEMBRO/2025	DAISY	01
CONTEÚDO	PLANTA DE COBERTURA / ELEVAÇÃO FRONTAL / ELEVAÇÃO LATERAL ESQUERDA		PRANCHA
			01/06