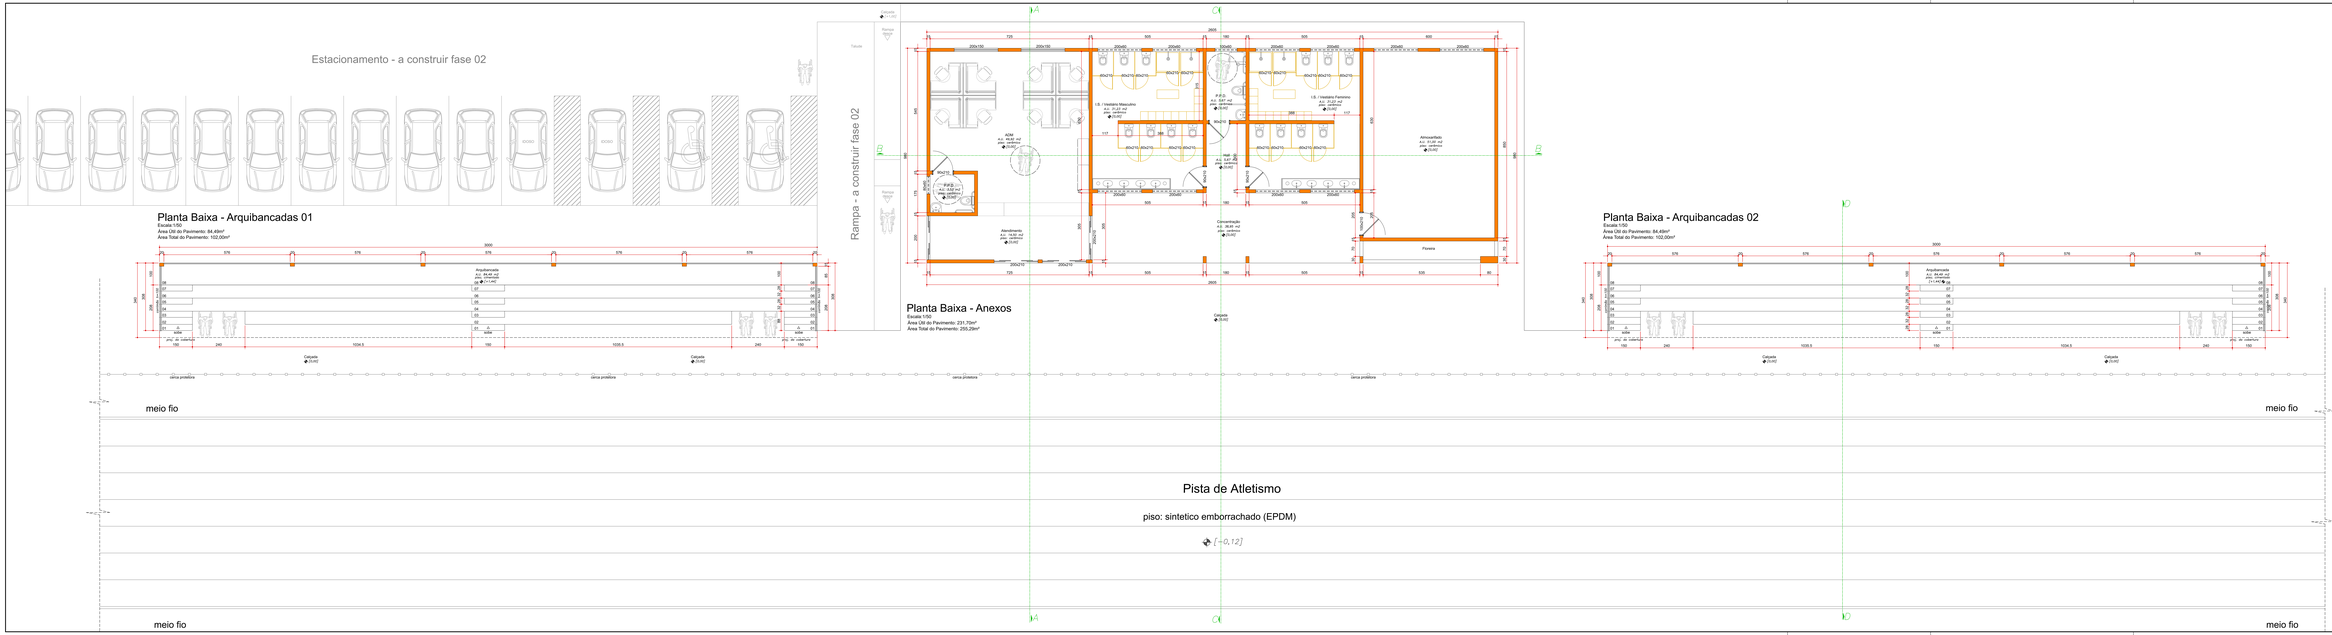

PREFEITURA MUNICIPAL DE CASTRO
PRAÇA MONSENHOR ALVES, 1 CENTRO - CASTRO - PARANÁ - CNPJ: 76.968.076/0001-08
SECRETARIA MUNICIPAL DE PLANEJAMENTO E DESENVOLVIMENTO URBANO - SMPDU - FONE:(42) 3132-8080

OBRA: **PISTA DE ATLETISMO E I.S.**

LOCAL: AV. PREFEITO RONE CARDOSO 1º TAC - VILA RIO BRANCO - CASTRO PR - CEP: 84174-100

DESIGNAÇÃO: AMPLIAÇÃO

RESP. TÉCNICO PROJETO: | RESP. TÉCNICO EXECUÇÃO: | CREA/PR-TRRT:

MURILO FILHO DE CASTRO
PROJETO ARQUITETURA

ESCALA: Indicada | DATA: SETEMBRO/2025 | DESENHO: CAD | REVISÃO: 01 | 01

CONTEÚDO: PLANTA BAIXA ARQUIBANCADA 01 / PLANTA BAIXA ARQUIBANCADA 02 / PLANTA BAIXA ANEXOS

02/06