




Corte AA
Escala: 1/50

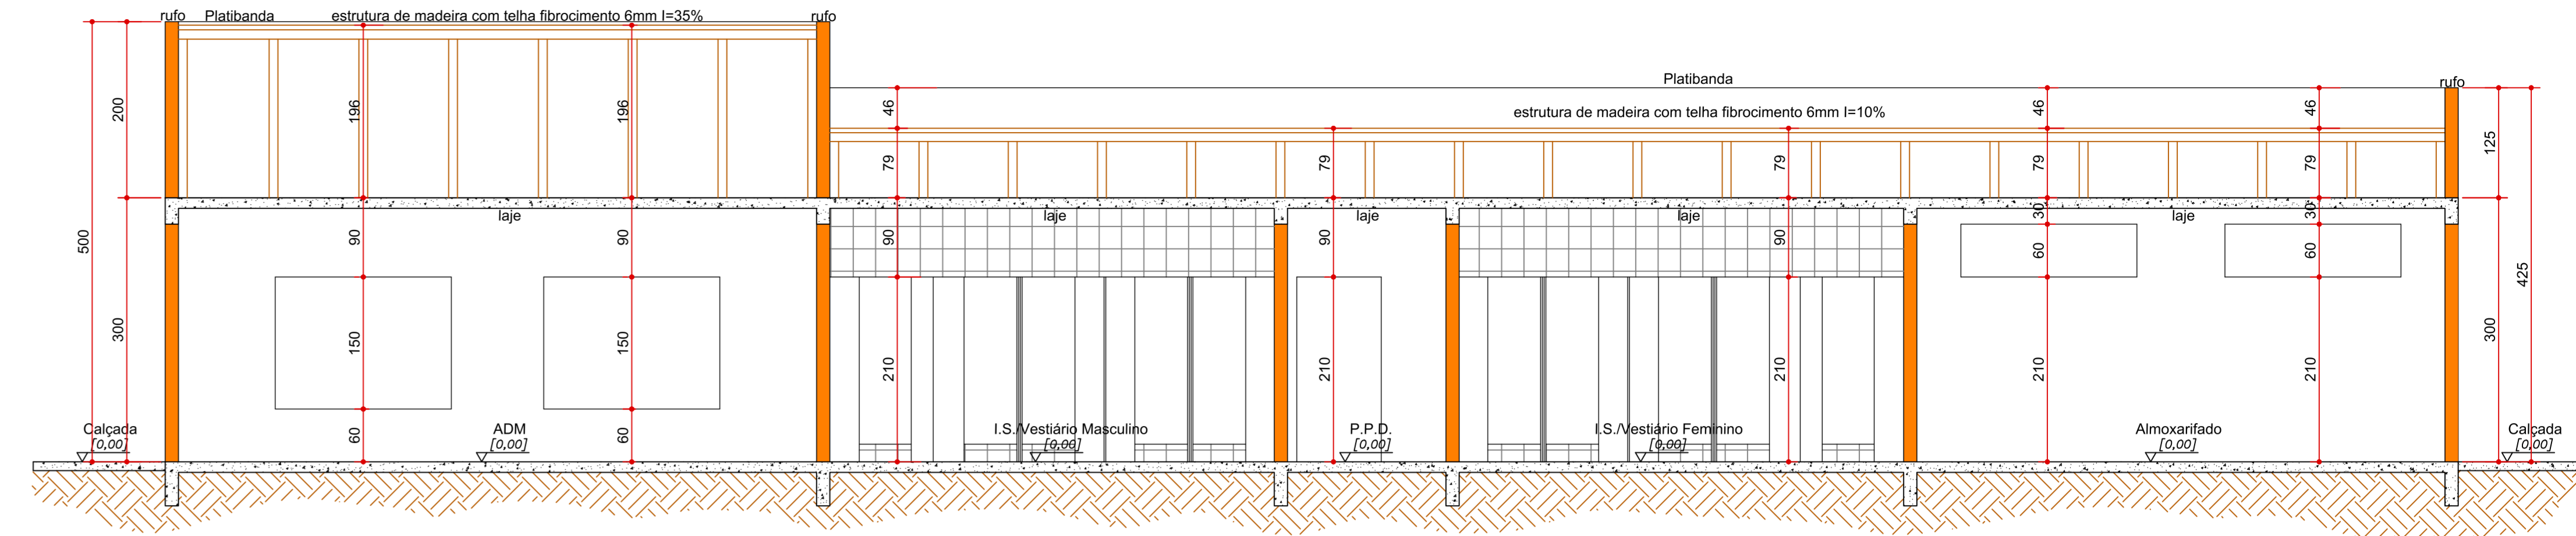

Corte BB
Escala: 1/50

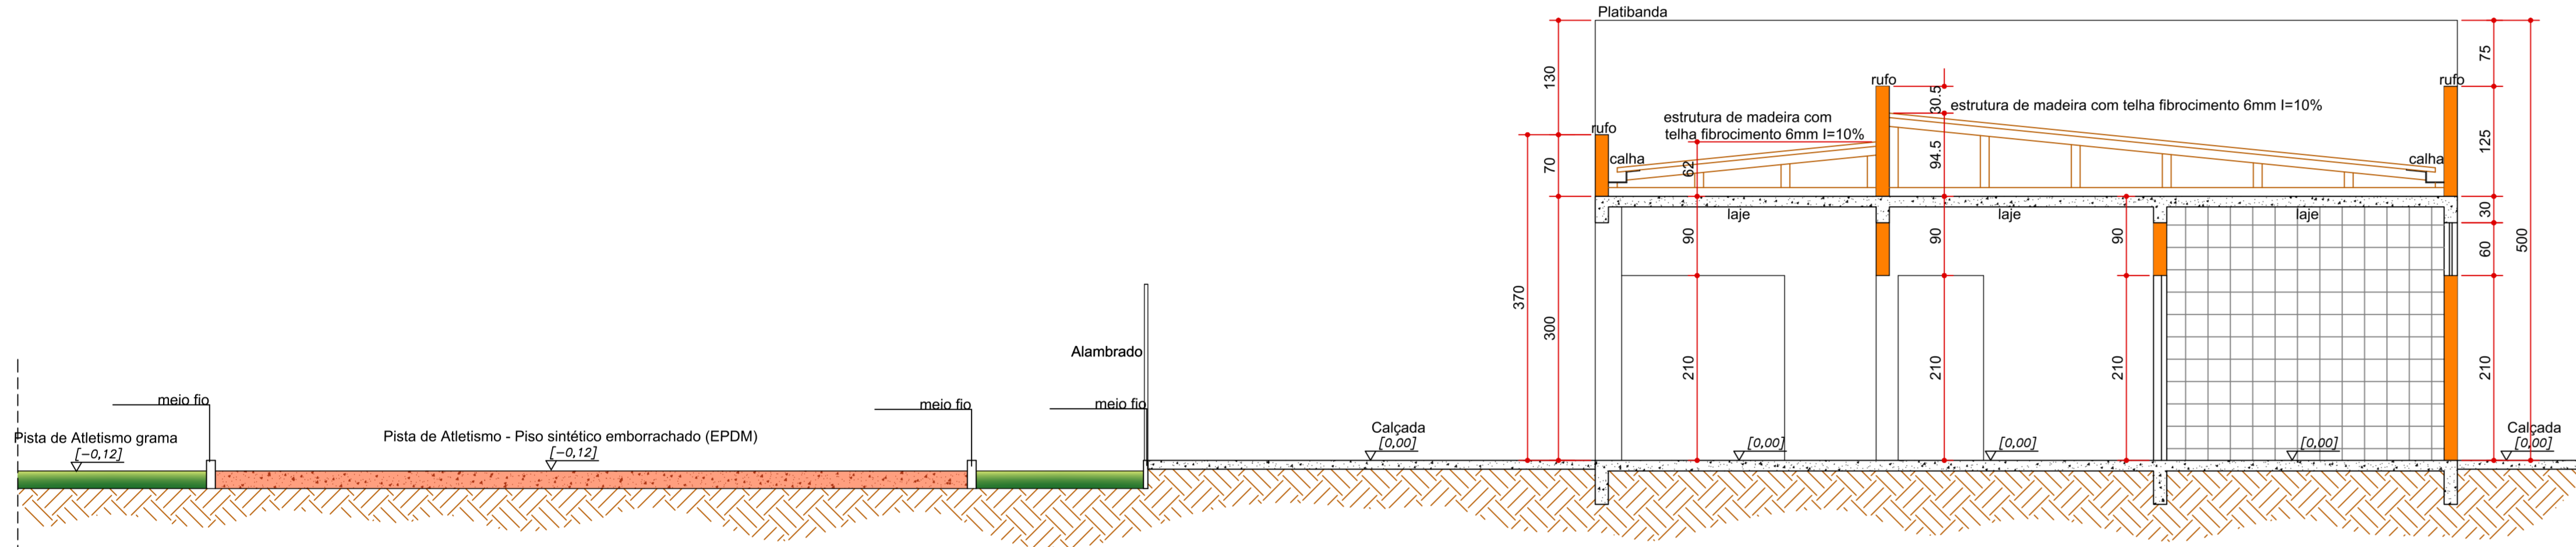


Corte CC
Escala: 1/50

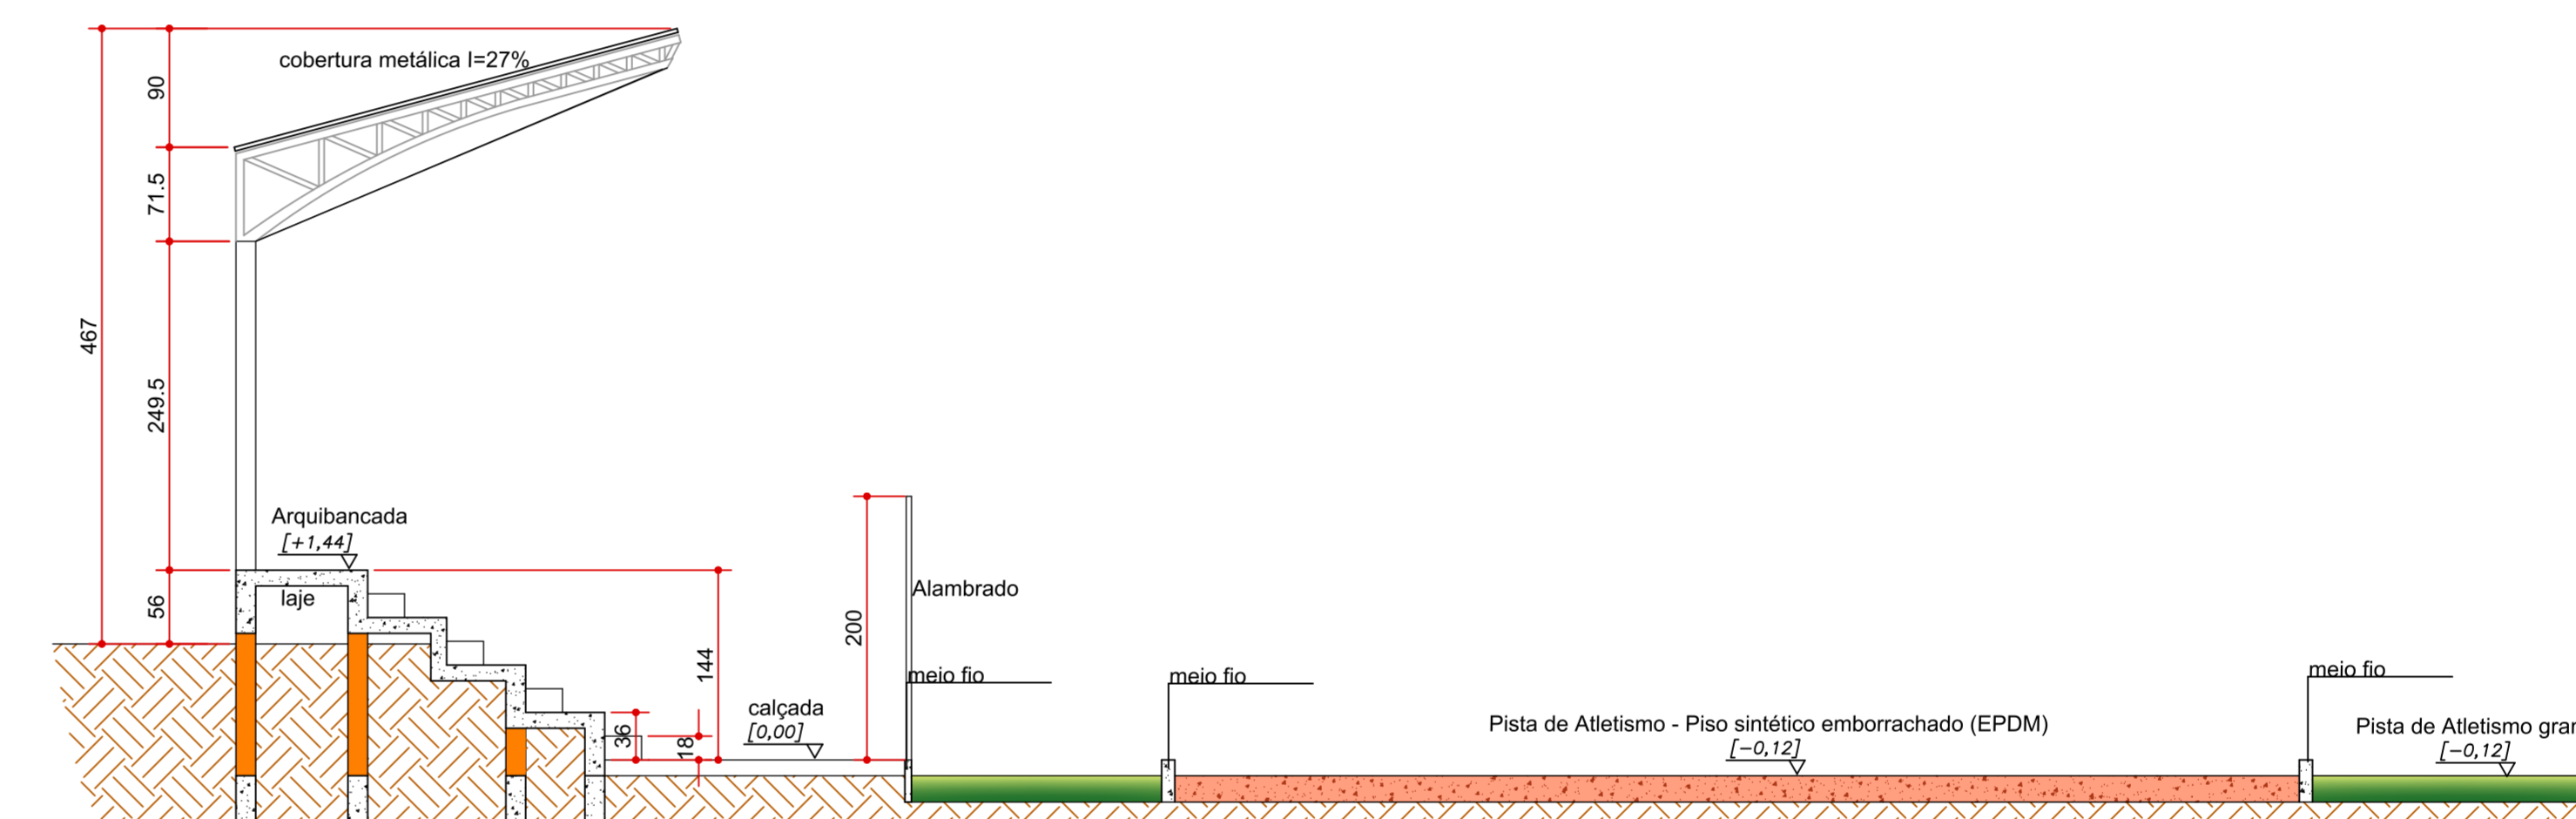


Corte DD
Escala: 1/50



Corte EE
Escala: 1/200

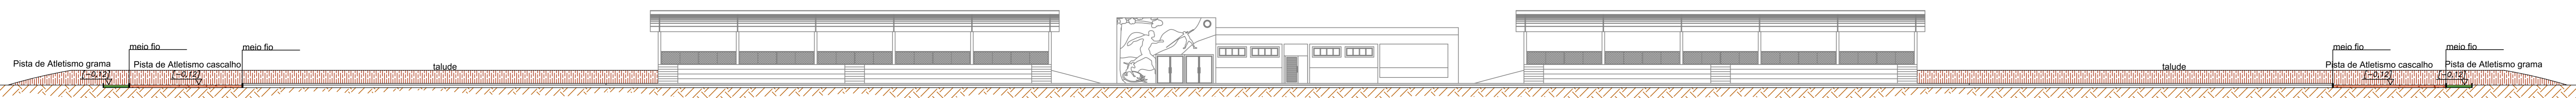

Corte FF
Escala: 1/200

 PREFEITURA MUNICIPAL DE CASTRO PRACA PEDRO KALEJ, 22 - CASTRO - PARANÁ - FONE: (41) 2122-9000 SECRETARIA MUNICIPAL DE PLANEJAMENTO E DESENVOLVIMENTO URBANO - SMPDU - FONE: (41) 2122-8558			
PISTA DE ATLETISMO E I.S.			
LOCAL: AV. PREFEITO IRINEU CARDOSO N° 740 - VILA RIO BRANCO - CASTRO PR - CEP: 84174-105			
FINALIDADE: AMPLIAÇÃO			
RESP. TÉCNICO PROJETO	RESP. TÉCNICO EXECUÇÃO	PROPRIETÁRIO	
		MUNICÍPIO DE CASTRO PREFEITO MUNICIPAL	
ESCALA: Indicada	DATA: SETEMBRO/2025	DESENHO: DAISY	REVISÃO: 0
CONTEÚDO: CORTE AA - CORTE BB - CORTE CC - CORTE DD - CORTE EE - CORTE FF			FRANCA: 04/06