Elevação Frontal
Escala:1/50

Elevação Lateral Esquerda
Escala:1/50

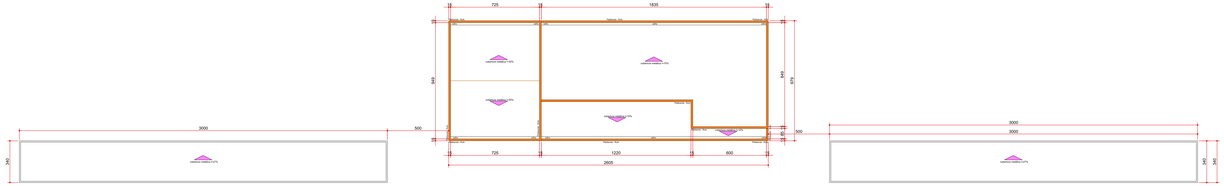
3000
500
340
720
1820
Telhado Tipo
Telhado Tipo
Telhado Tipo