
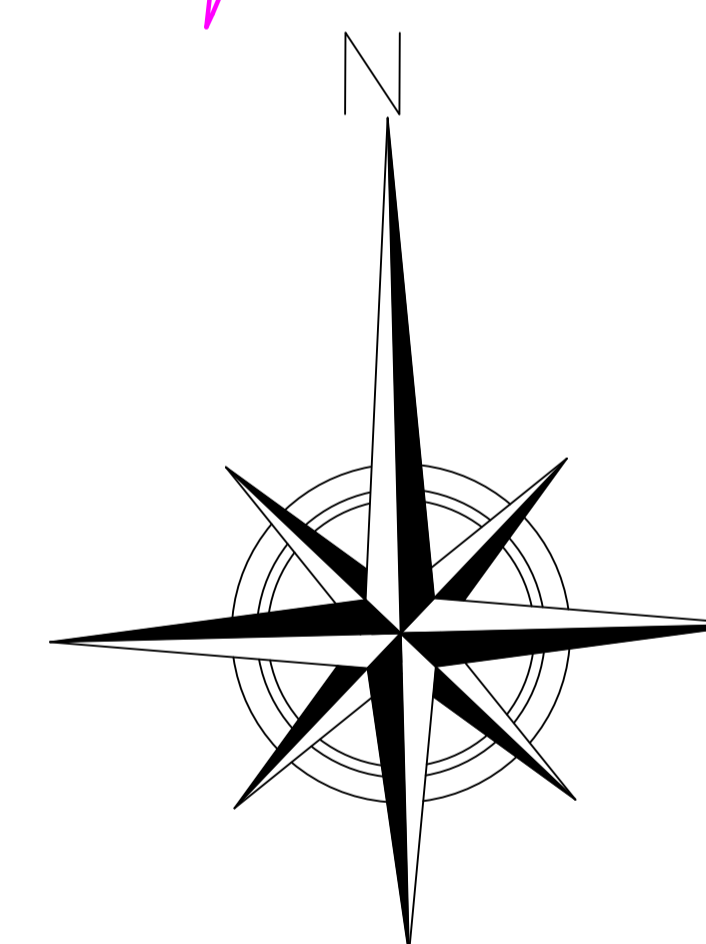


Av. Prefeito Ronie Cardoso

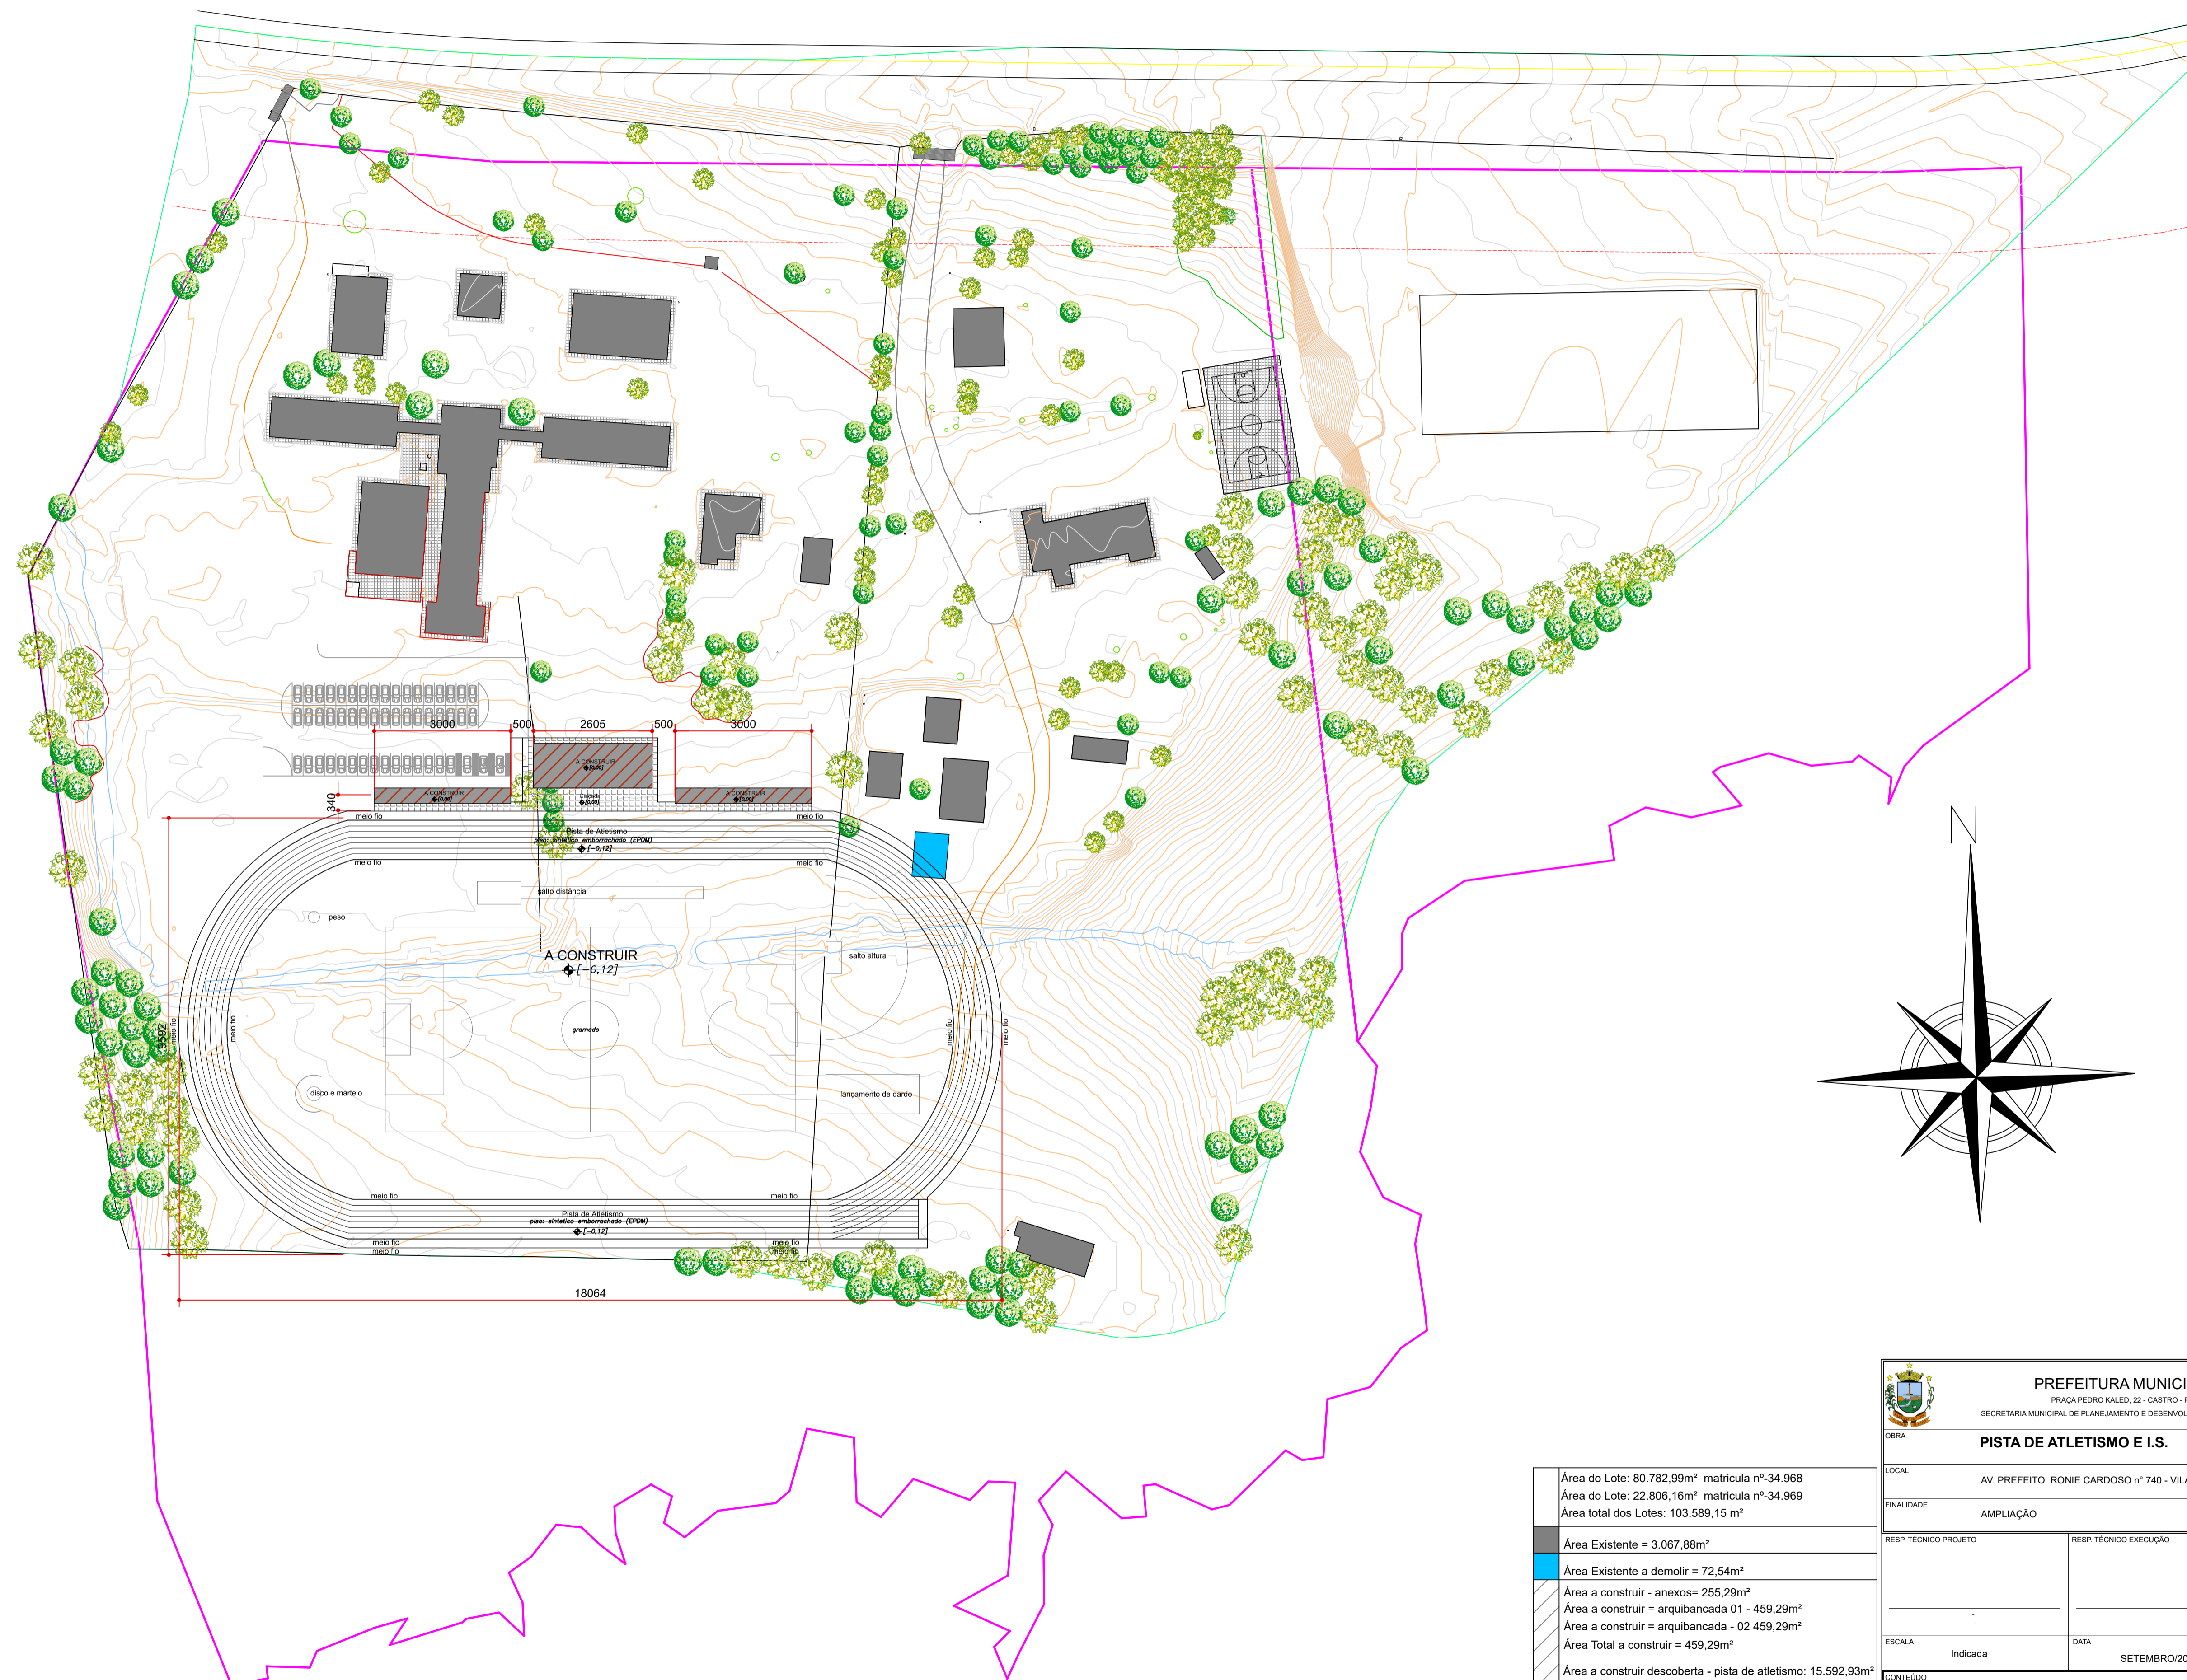

Implantação
Escala: 1/750

Área do Lote: 80.782,99m ² matrícula nº-34.968
Área do Lote: 22.806,16m ² matrícula nº-34.969
Área total dos Lotes: 103.589,15 m ²
Área Existente = 3.067,88m ²
Área Existente a demolir = 72,54m ²
Área a construir - anexos = 255,29m ²
Área a construir = arquibancada 01 - 459,29m ²
Área a construir = arquibancada - 02 459,29m ²
Área Total a construir = 459,29m ²
Área a construir descoberta - pista de atletismo: 15.592,93m ²
Área de calçada = 318,18m ²
Área permeável = 84.150,87m ²

<p>PREFEITURA MUNICIPAL DE CASTRO PRAÇA PEDRO KALED, 22 - CASTRO - PARANÁ FONE: (42) 2122-6000 SECRETARIA MUNICIPAL DE PLANEJAMENTO E DESENVOLVIMENTO URBANO - SMPDU- FONE: (42) 2122-6058</p>			
<p>OBRAS PISTA DE ATLETISMO E I.S.</p>			
<p>LOCAL AV. PREFEITO RONIE CARDOSO n° 740 - VILA RIO BRANCO - CASTRO PR - CEP: 84174-105</p>			
<p>FINALIDADE AMPLIAÇÃO</p>			
RESP. TÉCNICO PROJETO	RESP. TÉCNICO EXECUÇÃO	PROPRIETÁRIO	
		MUNICÍPIO DE CASTRO PREFEITO MUNICIPAL	
ESCALA	DATA	DESENHO	REVISÃO
Indicada	SETEMBRO/2025	DAISY	01
CONTEÚDO	IMPLANTAÇÃO		PRANCHA
			06/06